



Inquadramento area di intervento - Scala 1:5000



Inquadramento area di intervento - Scala 1:5000

LEGENDA

- Individuazione area intervento
- Occupazione suolo pubblico non definito
- Dehors
- Occupazione suolo pubblico temporaneo




Scala 1:500



COMUNE DI MONREALE
Area Metropolitana di Palermo

AREA VI - PIANIFICAZIONE DEL TERRITORIO

**INDIVIDUAZIONI AREE DI OCCUPAZIONE SUOLO PUBBLICO
TEMPORANEA IN OCCASIONE DEI FESTEGGIAMENTI
DEL SS. CROCIFFISSO ANNO 2024**

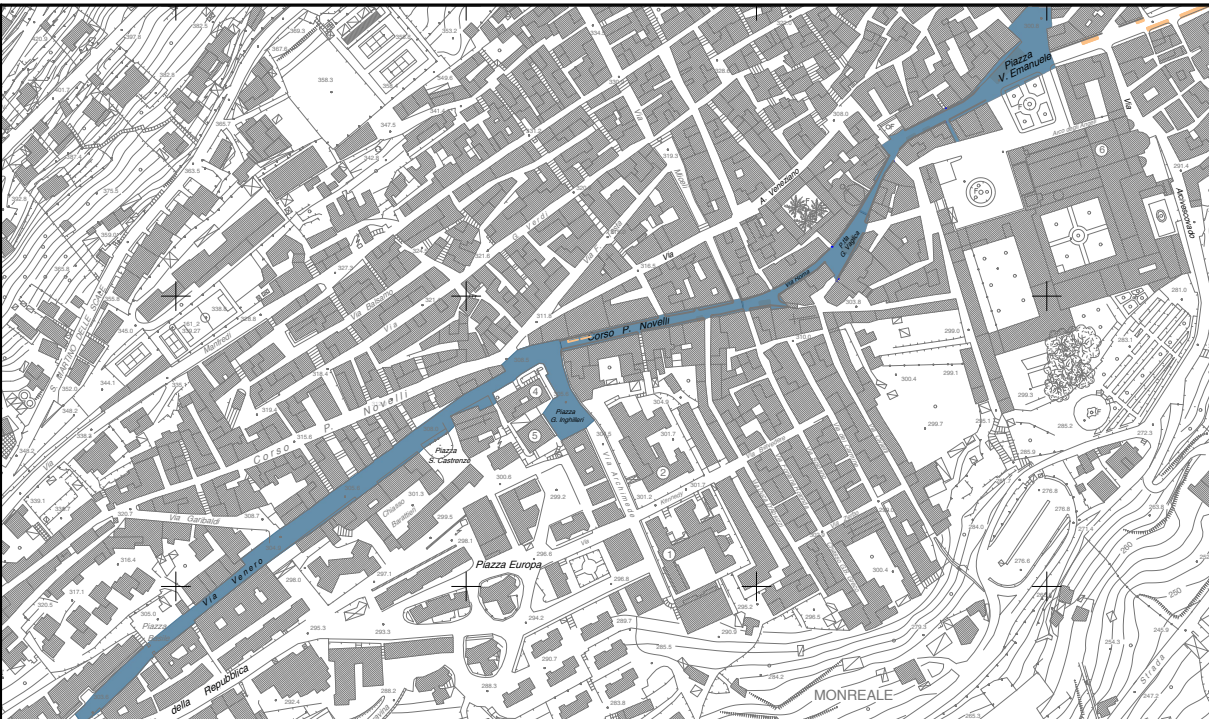

INDIVIDUAZIONE AREE DI OCCUPAZIONE SUOLO PUBBLICO

Il Progettista

Arch. C.Badagliacca

TAV. A 03